


Postbus 2277  
Kapitein Grantstraat 20  
tel.0591 - 670 530  
info@elbement.nl

7801 CG Emmen  
7821 AR Emmen  
fax.0591 - 626 593  
www.elbement.nl

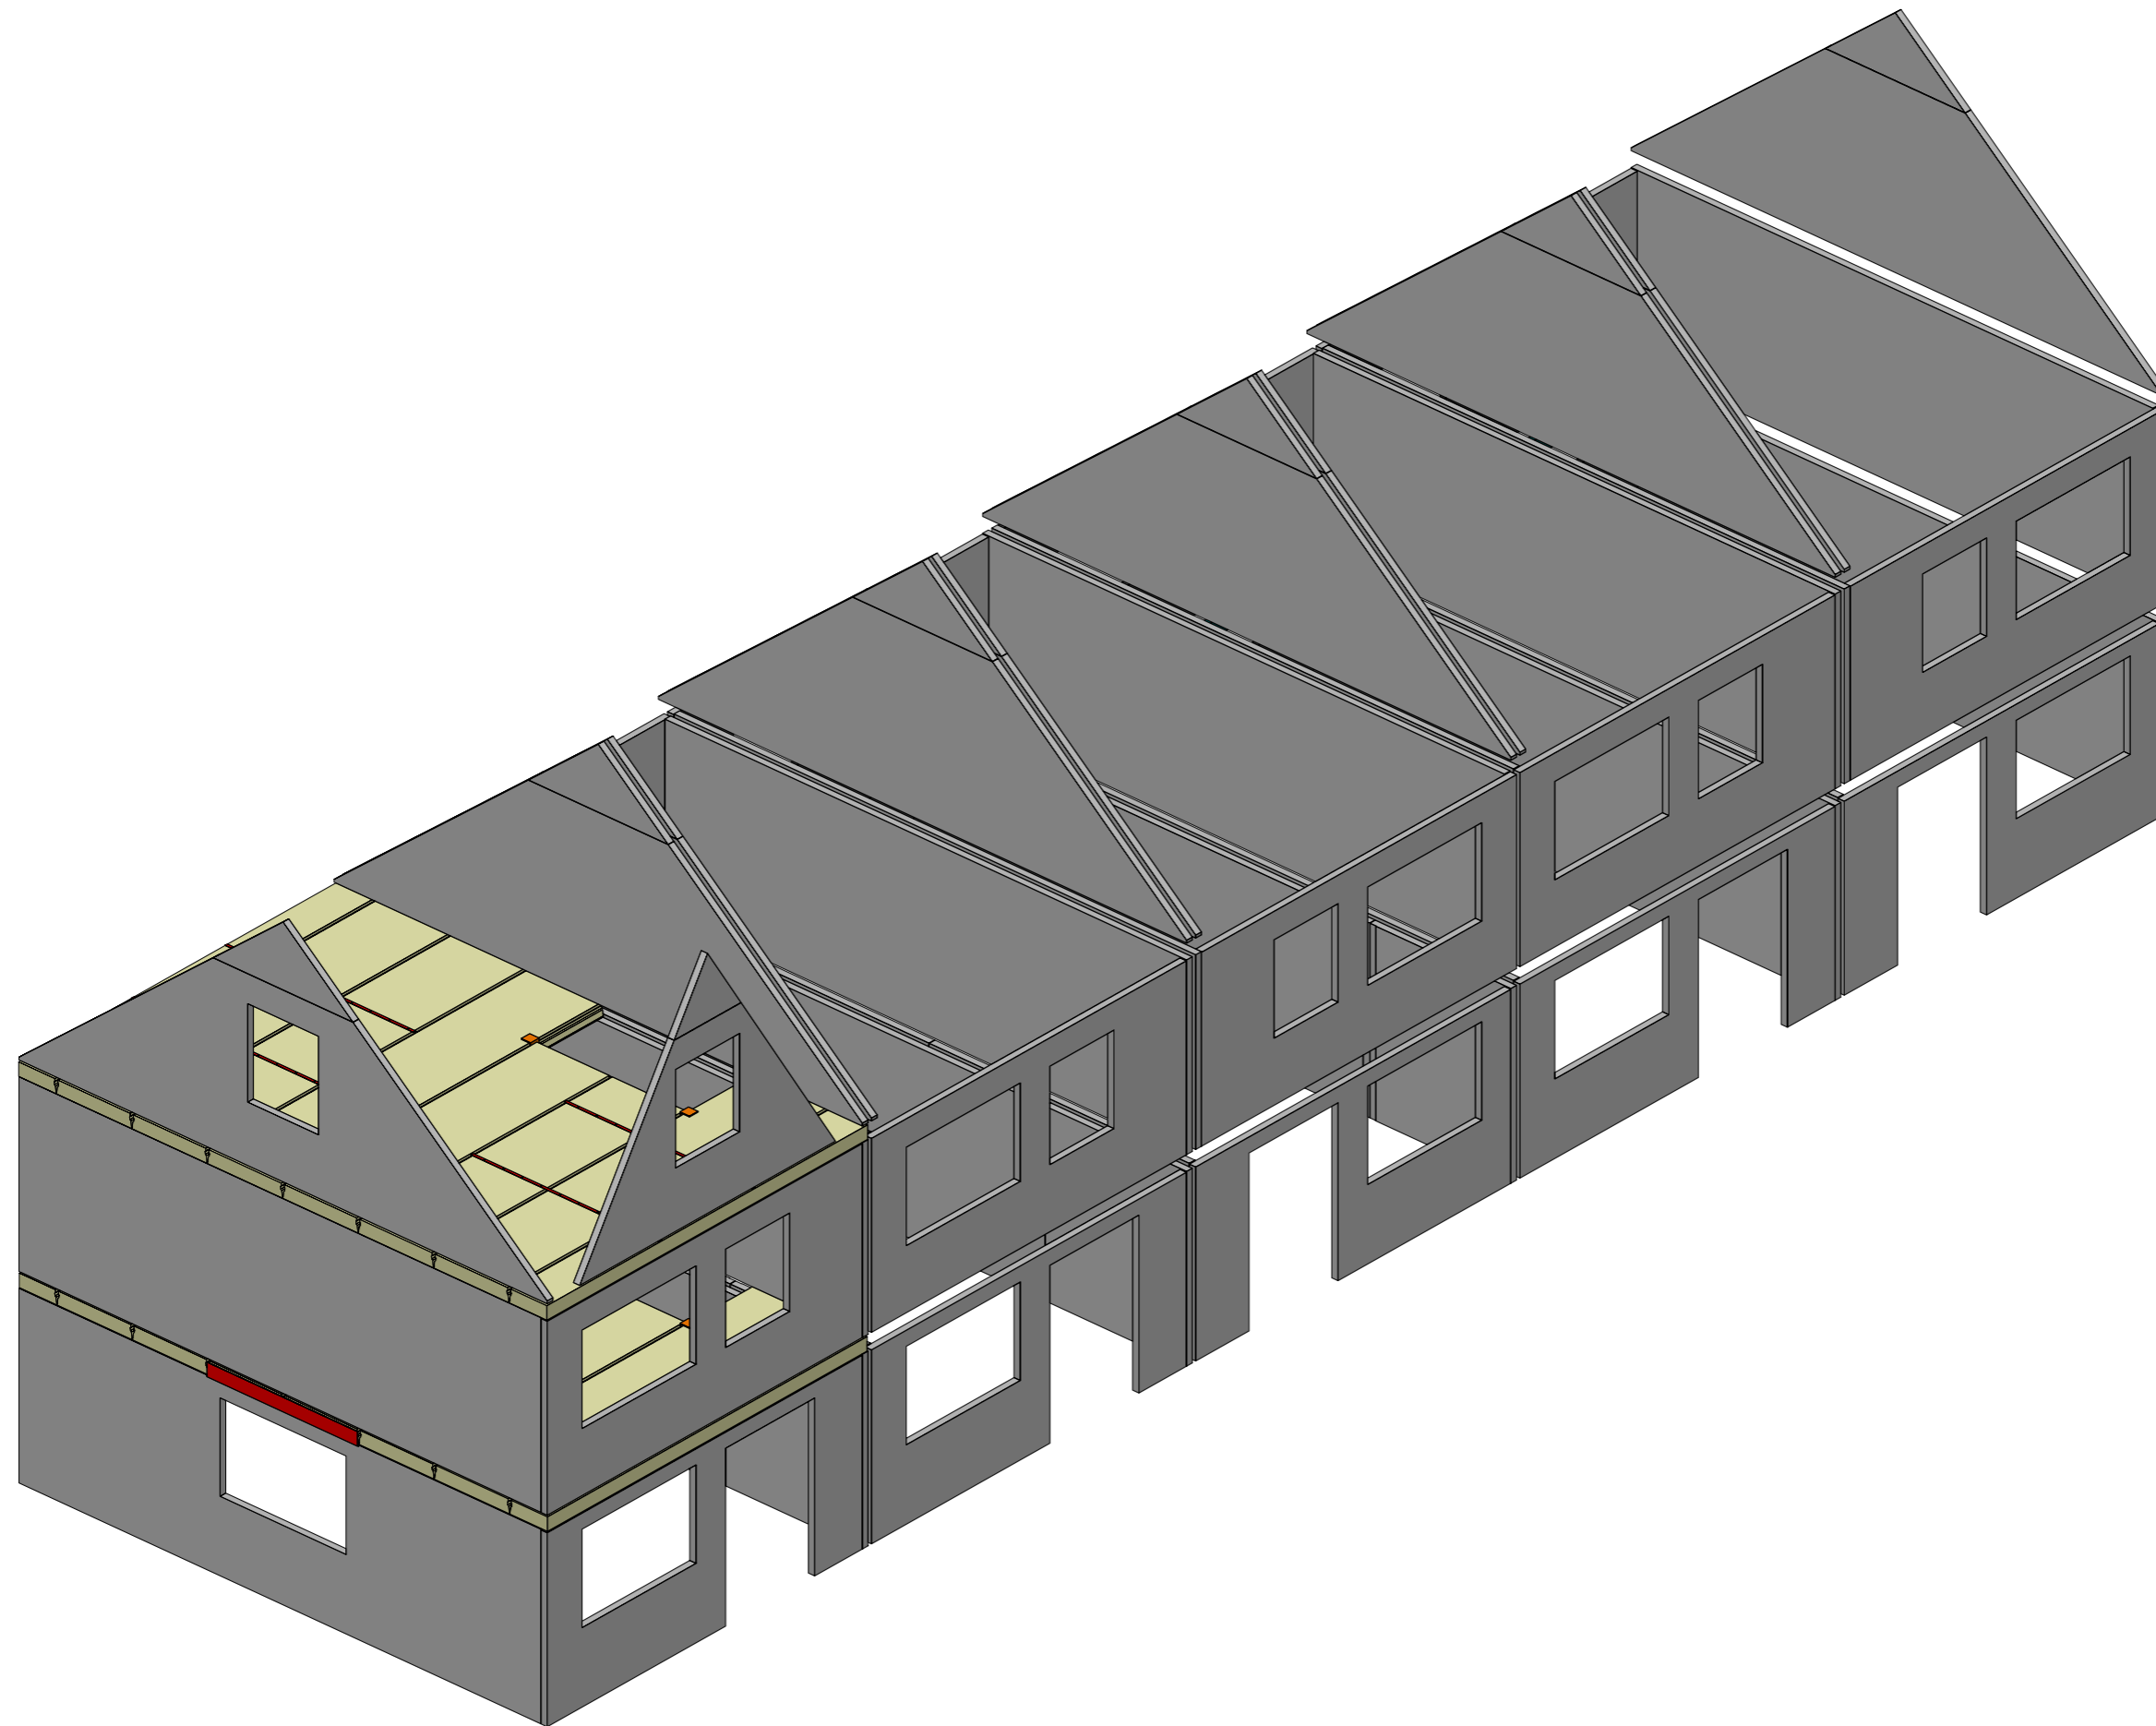

vorm en samenstelling.

De productie geschiedt aan de hand van de door Elbement gemaakte en door opdrachtgever goedgekeurde tekeningen. Let wel dat de elementen kunnen worden opgedeeld i.v.m. productie technische redenen.

De elementen kunnen zijn voorzien van sparingen, spouwankers, electradozen met leidingen en sleuven t.b.v. W-installaties. Voorzieningen t.b.v. hijsen worden ingestort.

Toleranties: waarden en meetmethoden conform NEN 2889

WENKEN TEN BATE VAN DE OPDRACHTGEVER

Wij maken u erop attent dat de opdrachtgever ten allen tijde verantwoordelijk blijft voor het verstrekken van alle gegevens aan ons, inzake dit project. De distributie van alle tekeningen en berekeningen naar de diverse instanties, zoals hoofdconstructeur, architectenburo en bouw- en woningtoezicht, vindt plaats door de opdrachtgever. Zodra de opdrachtgever de wanden voor akkoord meldt c.q. vrijgeeft voor fabricage, gaan wij ervan uit dat ook eerder genoemde instanties hun goedkeuring op de wanden hebben gegeven.

datum gew:	-
datum gew:	-
datum gew:	-
datum:	-
getekend:	-
projectnr.:	-
deel.nr.:	Blok 1
tek.nr.:	-
status:	voorlopig
formaat:	A3
schaal:	1:50
Maateenheid:	MM
onderdeel:	isometrie totaal
werk:	20 Starterswoningen
werkadres:	Zuidwijklaan (fase 1) te Raalte
opdrachtgever:	-
uitvoerder:	-
telefoonnr.:	-

